





"EIGENHEIM - LINZ"

1:75

1m 2m 3m 4m 5m

Legende Elektro			
	Ausschalter H=1,05m		Steckdose H=0,30m
	Kreuzschalter H=1,05m		Arbeitssteckdose Küche H=1,05m
	Wechselschalter H=1,05m		Steckdose Dunstabzug H=1,90m
	Serienschalter H=1,05m		Steckdose Geschirrspüler H=0,10m
	Taster H=1,05m		Steckdose Kühlschrank H=0,10m
	Klingeltaster H=1,05m		Steckdose Waschmaschine H=0,90m
	Bewegungsmelder Decke		Steckdose Trockner H=0,90m
	Bewegungsmelder Wand H=1,80m		Anschluss für E-Herd H=0,10m
	Elektroanschluss		TV-Anschlussdose H=0,30m
	Lüfterauslass		TV-Leerdose H=0,30m
	Klingel		Telefondose H=0,30m
	Rauchmelder (Batteriebetrieb)		Leerdose für EDV (von Technikraum)
	Sicherheitsleuchte		Beleuchtungsauslass Decke
	Hauptverteiler		Beleuchtungsauslass Wand
	Raumthermostat H=1,40m		LED Wandleuchte
	Innensprechstelle		FR-Wannenleuchte LED
	Torsprechstelle		Türöffner

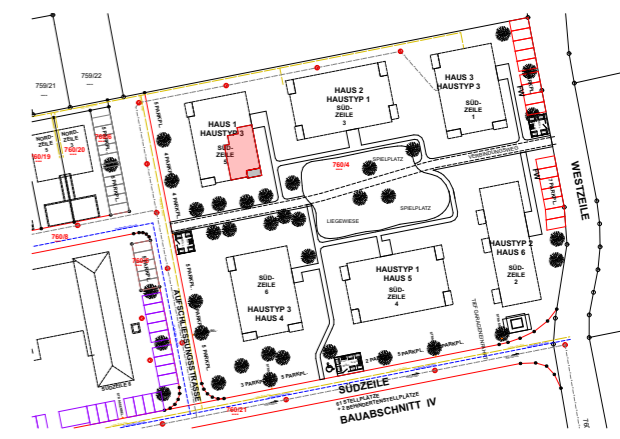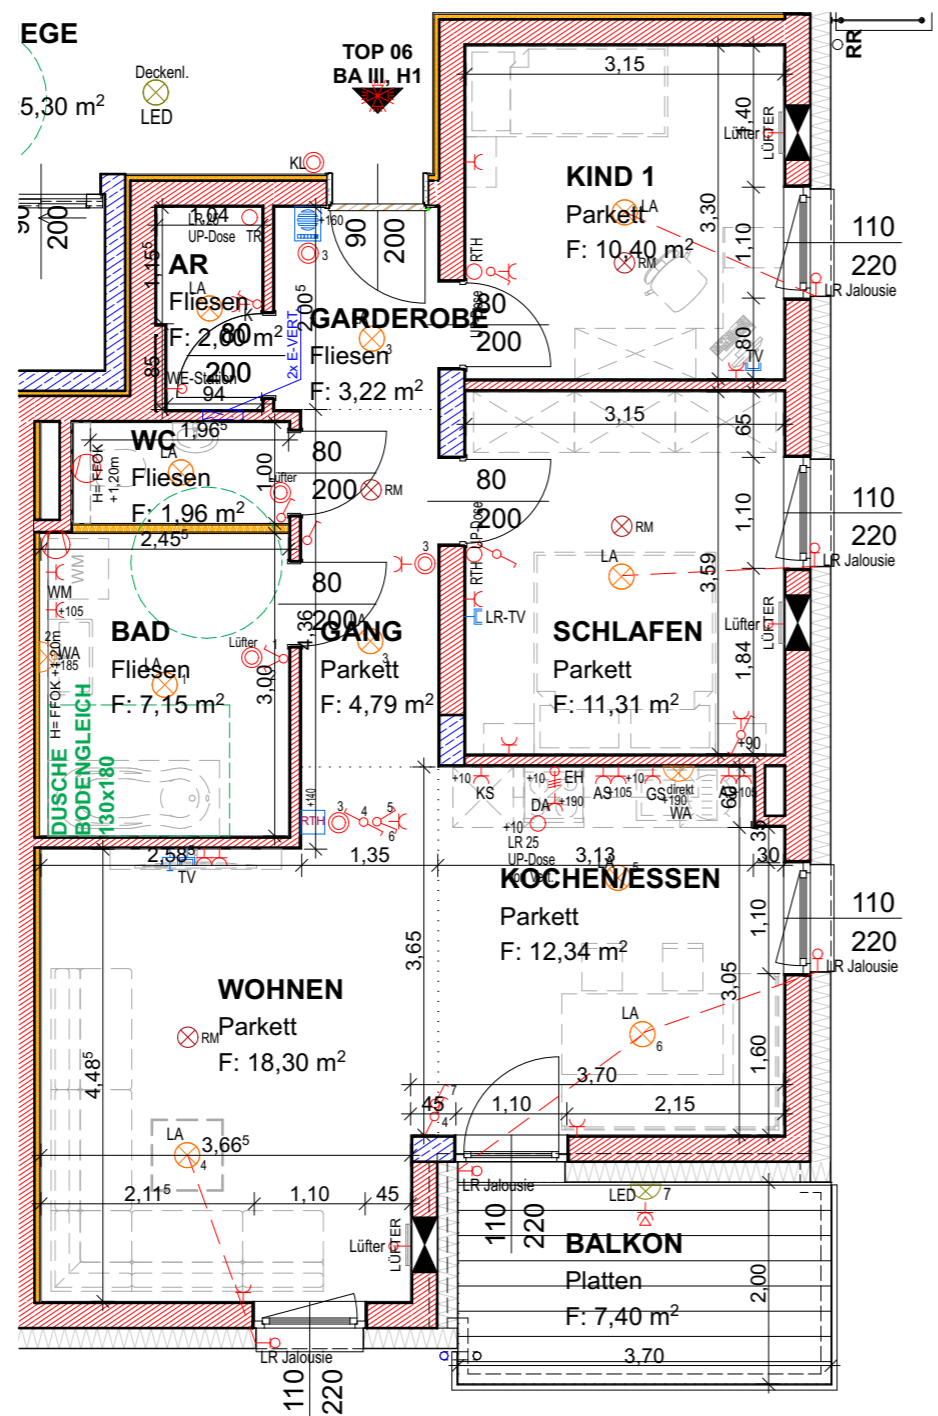

FENSTERAUFGERICHTUNG

- D DREHFENSTER
- DK DREHKIPPFENSTER
- FIX FIXFENSTER

Top 06	Haus 1
Wohnräume	71,47 m ²
SUMME	71,47 m²
Balkon	7,40 m ²
Keller	5,06 m ²

BAUHERR: **"EIGENHEIM LINZ"**

BAUVORHABEN: **PASCHING "SÜDZEILE" III. UND IV. BAUABSCHNITT**

PLANINHALT: **VERKAUFSPLAN 1. OBERGESCHOSS**

ING. AUGUST PARZER
TEL. 07234/83348, FAX 83348-48
e-mail: office@wohnprojekt-parzer.at

PLANENDER BAUMEISTER
INNERER GRABEN 20
4100 OTTENSHEIM

gez.: K.R. Datum: 12.01.2022
INDEX: - Datum: -
Plangröße: A 3
Masstab: 1:75
Plannr.: **H1 Whg 06**

B x H: 42,0 x 29,7 cm, A: 0,125 m²